


ALLIAM

STRUTTURA AMOVIBILE APPOGGIATA AL SUOLO
(NO FONDAZIONI)

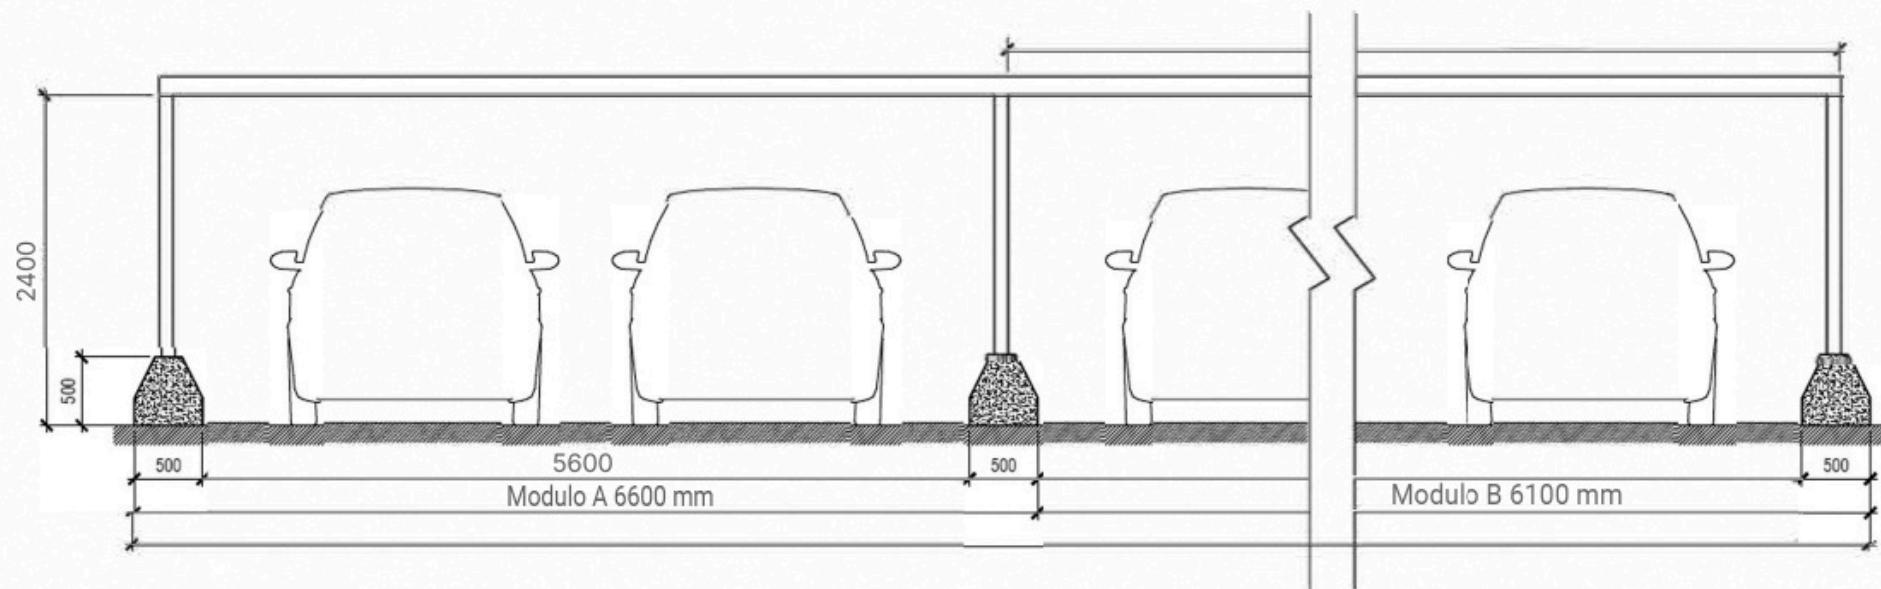

VISTA FRONTALE



VISTA LATERALE

